




BIEN CHEZ VOUS  
SCCV ADISAMO

**UNILE**

Lot I2  
Boulevard Prairie au Duc 44200 NANTES



BOULEVARD PRAIRIE AU DUC

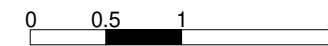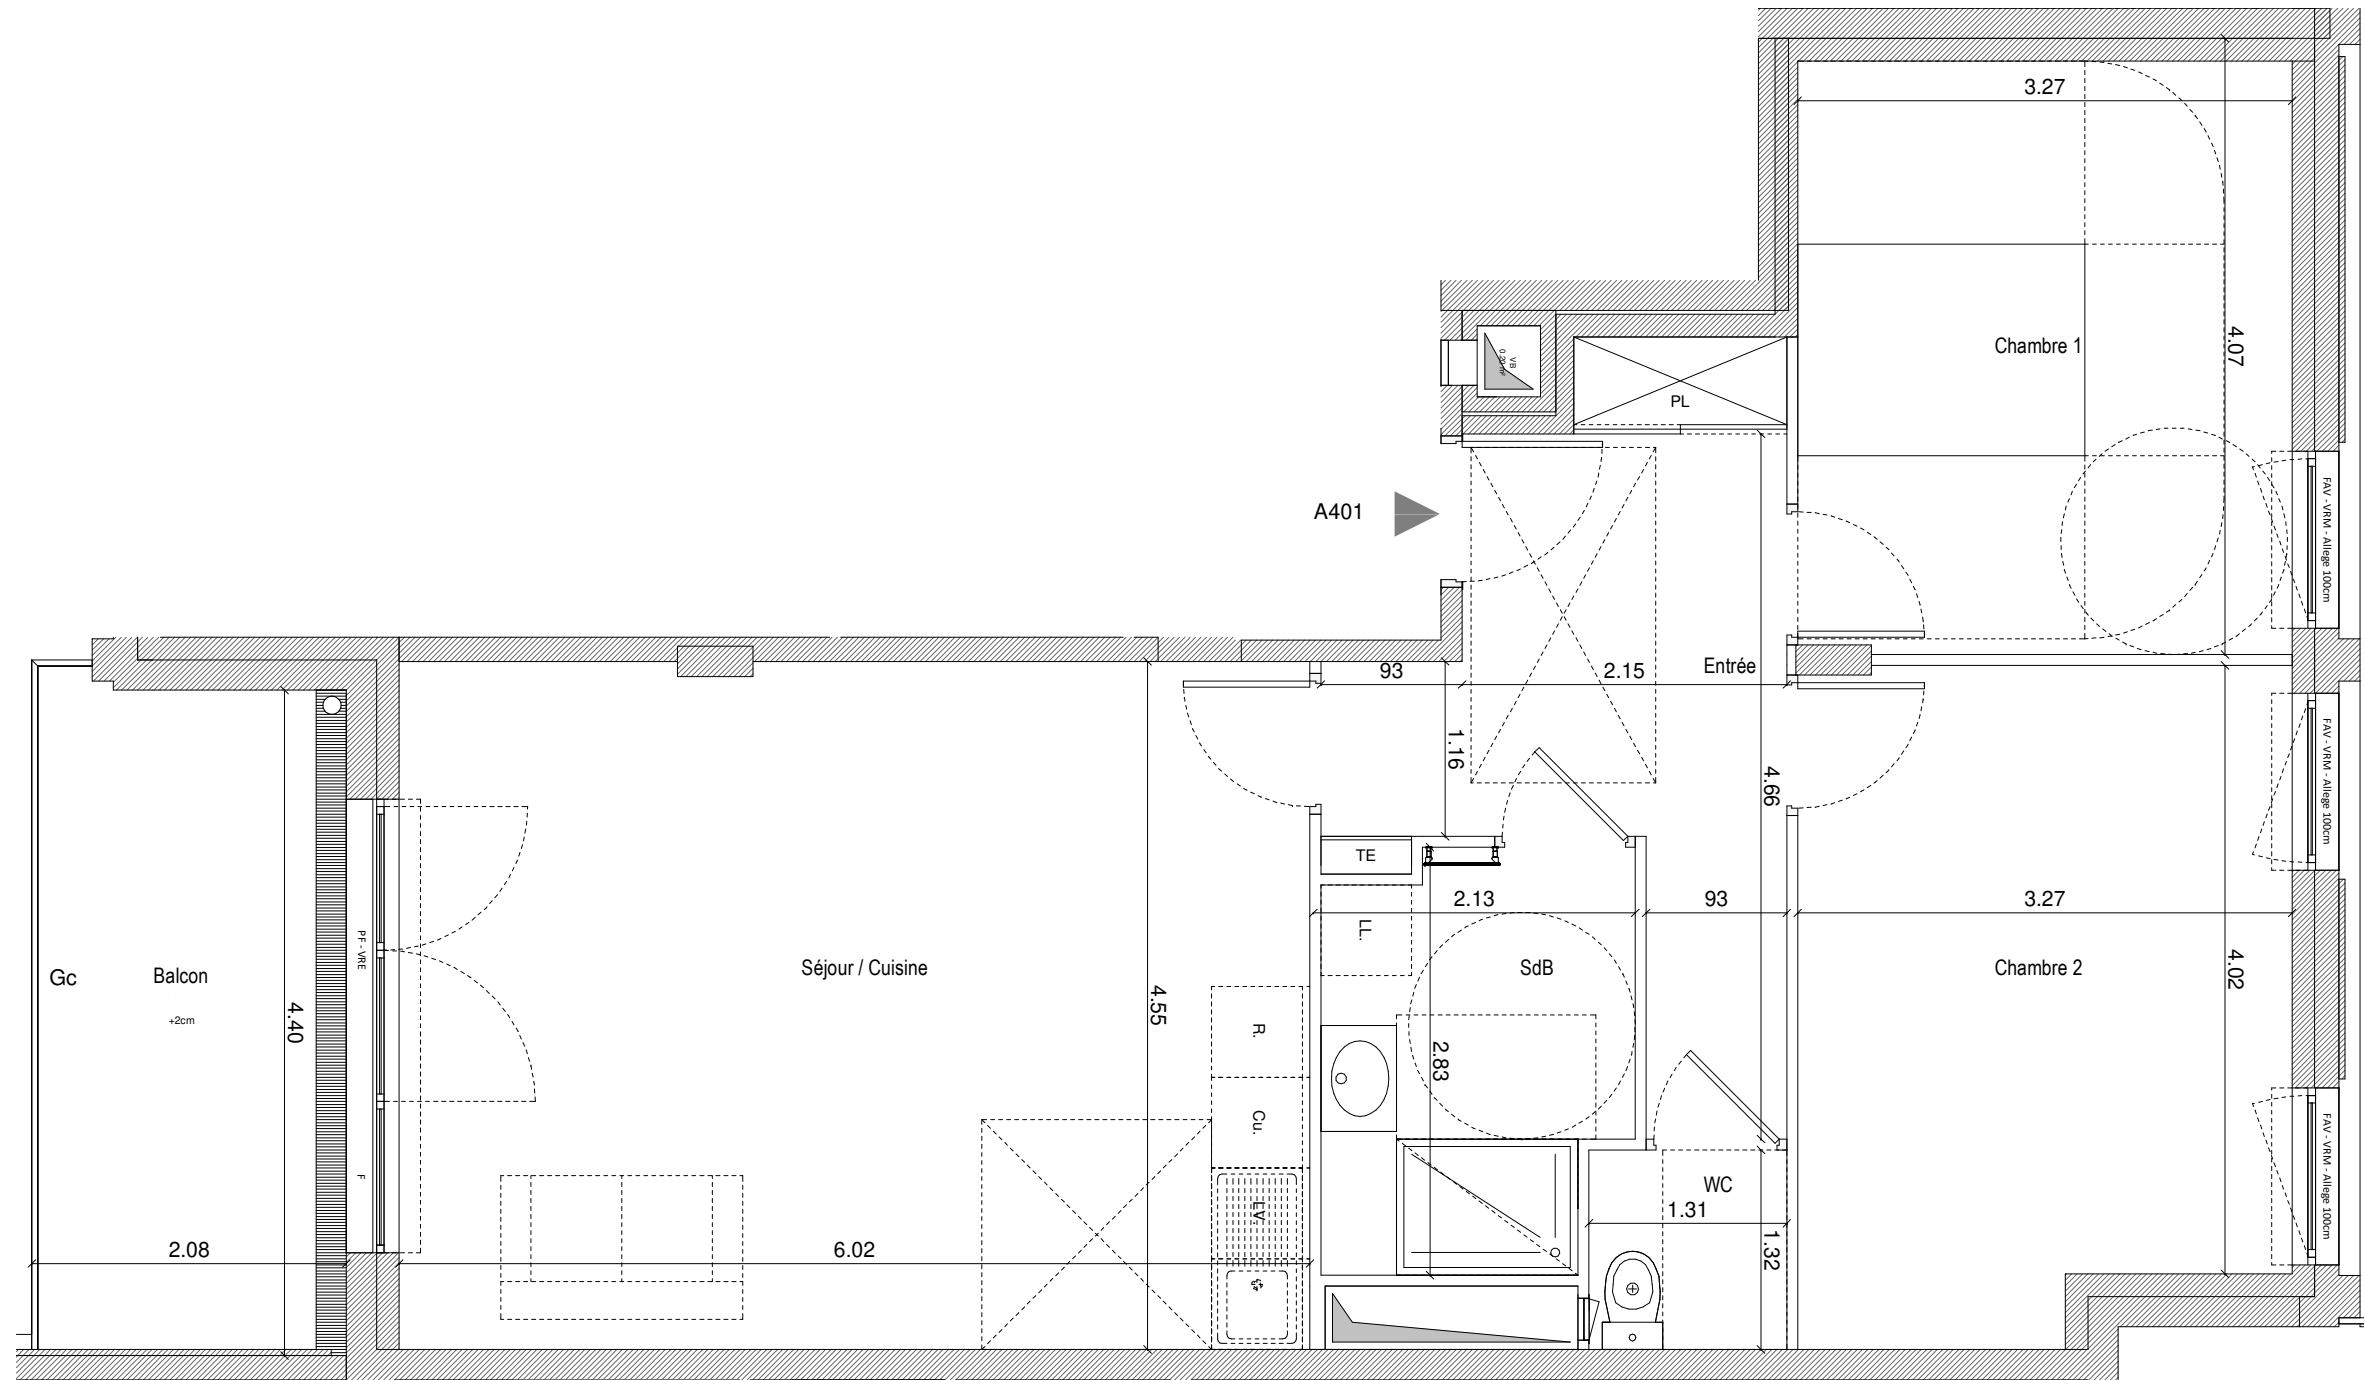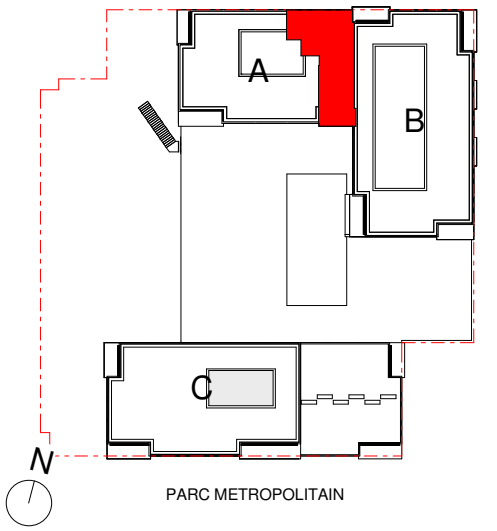

Fav	Fenêtre allège vitrée	R.	Réfrigérateur
Pf	Porte-fenêtre	LL.	Lave linge
VRE	Volet roulant électrique	LV.	Lave vaisselle
VRM	Volet roulant mécanique	PL.	Placard
Gc	Garde-corps	Te	Tableau électrique
	Faux plafond ou Soffite		

**A401**

**T3**

**R+4**

Chambre 1	12.8 m <sup>2</sup>
Chambre 2	14.0 m <sup>2</sup>
Entrée	9.6 m <sup>2</sup>
SdB	5.4 m <sup>2</sup>
Séjour / Cuisine	27.4 m <sup>2</sup>
WC	1.7 m <sup>2</sup>
Surface habitable	70.9 m <sup>2</sup>

Balcon	8.8 m <sup>2</sup>
Surface annexe	8.8 m <sup>2</sup>

NOTA : En fonction des nécessités techniques de la réalisation, des modifications sont susceptibles d'être apportées à la configuration du logement. Ce plan revêt ainsi un caractère indicatif. Les surfaces indiquées sont approximatives, les soffites, faux plafonds, retombées, gaines, sont susceptibles d'évoluer en situation, en nombre et en dimensions. La végétalisation n'est pas contractuelle. Les éléments de mobilier (meubles, plans de travail) ne sont placés qu'à titre indicatif. Les accès aux terrasses et prolongements extérieurs peuvent comporter un surbot ou hauteur de marche à franchir.

Plan notaire	01/04/20
--------------	----------